

Mapa do celów projektowych  
Skala 1:500

Nr działki	Arkausz	Powierzchnia ha	Nr księgi wieczystej
458	1	0.5100	
549	1	0.8100	
551	1	0.4100	
PO1M00040647/3			

----- zakres aktualizacji

Wskazaniem czerwonym zaznaczono punkty osnowy geodezyjnej, które podlegają ochronie. Zgodnie z art. 48 pkt 3 ustawy z dnia 17 maja 1989 r. Prawo geodezyjne i kartograficzne (Dz.U. z 2010 r., Nr 193, poz. 1287 ze zm.), kto (...) niszczy, uszkadza i przemieniać znaki geodezyjne (...) podlega karze grzywny.

Układ współrzędnych prostokątnych płaskich	2000
Układ wysokości	Kronstadt
Skłębności nie badano	

Województwo: wielkopolskie  
Powiat: poznański  
Nazwa jedn. ewid.: Mosina  
Identyfikator jedn. ewid.: 302110\_5  
Nazwa obr. ewid.: Daszewice  
Identyfikator obr. ewid.: 302110\_5.0014  
Miejscowość: Daszewice  
Sekcja:  
6.175.12.06.3.2.3.4, 3.2;  
3.4; 6.175.12.16.1.2; 2.1  
KERG: GKG.GZ.4071.6648.2017

Stan aktualny na dzień: 6 czerwiec 2017r.

REPRODUKUCJA WZBRONIONA  
Wykonawca:

mgr inż. LEON MIKULAJCZAK  
GEODZIA UPRAWNIOWY  
ul. Annywa 7, 61-048 Poznań  
tel. 61 256 3625, 78 825 74 47

Powiadzam, że niniejszy dokument został opracowany w wyniku prac geodezyjnych i kartograficznych, których rezultaty zawiera ten dokument. Materiały te zostały wpisane do ewidencji materialów państwowego zasobu geodezyjnego i kartograficznego.

STAROSTA POZNAŃSKI

P.3021.2017... 2022

19-07-2017


(Data podpisania ewidencji materialu państwowego - operacja techniczna)

Złoty Stanisław POKORSKI

Ryszard Płota

Główny Specjalista

(Data podpisania ewidencji materialu państwowego - operacja techniczna)

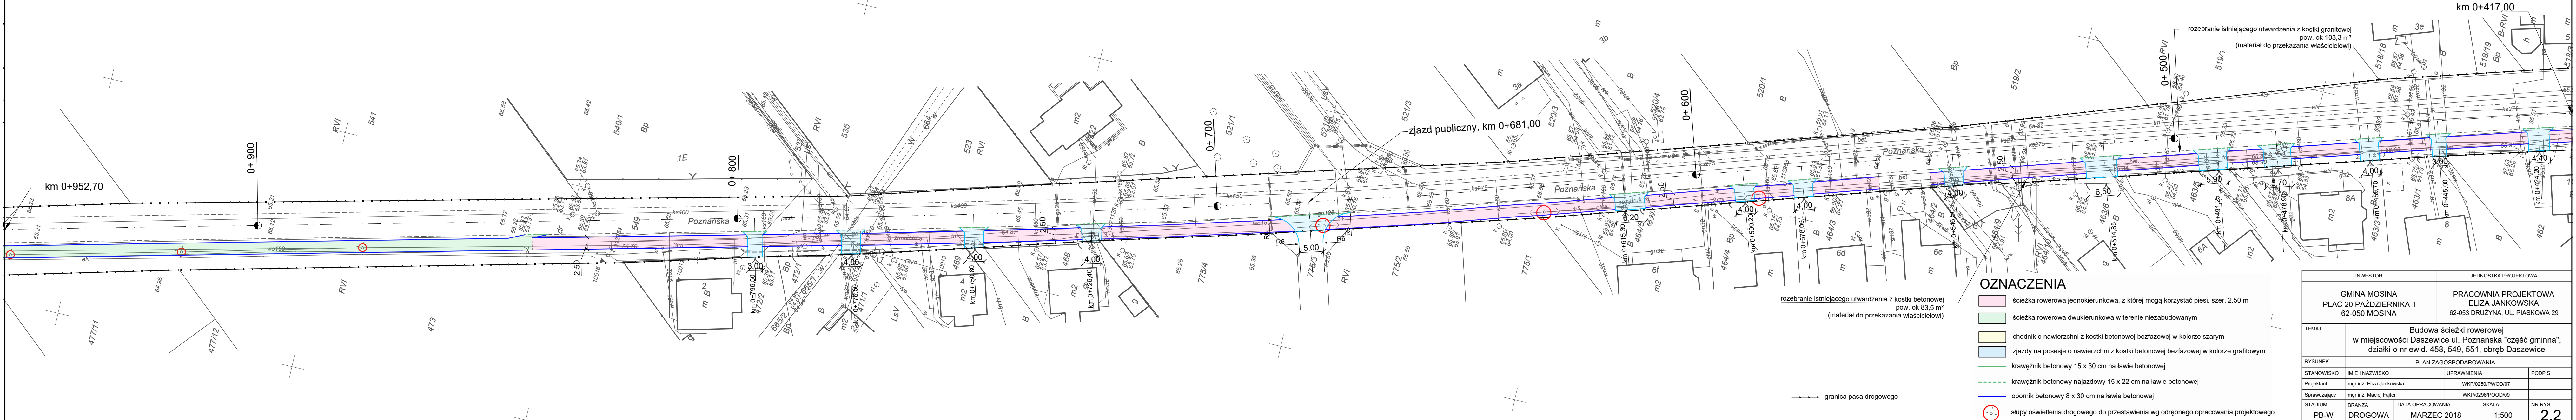

OZNACZENIA

- ścieżka rowerowa jednokierunkowa, z której mogą korzystać piesi, szer. 2,50 m
- ścieżka rowerowa dwukierunkowa w terenie niezabudowanym
- chodnik o nawierzchni z kostki betonowej bezfazowej w kolorze szarym
- zjazd na posesie o nawierzchni z kostki betonowej bezfazowej w kolorze grafitowym
- krawężnik betonowy 15 x 30 cm na ławie betonowej
- krawężnik betonowy najazdowy 15 x 22 cm na ławie betonowej
- opornik betonowy 8 x 30 cm na ławie betonowej
- slupy oświetlenia drogowego do przedstawienia wg odrębnego opracowania projektowego

INWESTOR		JEDNOSTKA PROJEKTOWA	
GMINA MOSINA PLAC 20 PAŹDZIERNIKA 1 62-050 MOSINA		PRACOWNIA PROJEKTOWA ELIZA JANKOWSKA 62-053 DRUZYNA, UL. PIASKOWA 29	
TEMAT Budowa ścieżki rowerowej w miejscowości Daszewice ul. Poznańska "część gminna", działki o nr ewid. 458, 549, 551, obręb Daszewice			
RYSUNEK		PLAN ZAGOSPODAROWANIA	
STANOWISKO	IMIĘ I NAZWISKO	UPRAWNIENIA	PODPIS
Projektant	mgr inż. Eliza Jankowska	WK/P2050/PW007	
Sprawdzający	mgr inż. Maciej Fajfer	WK/P2050/PW009	
STADIUM	BRANŻA	DATA OPRACOWANIA	SKALA
PB-W	DROGOWA	MARZEC 2018	1:500
			NR RYS. 2.2