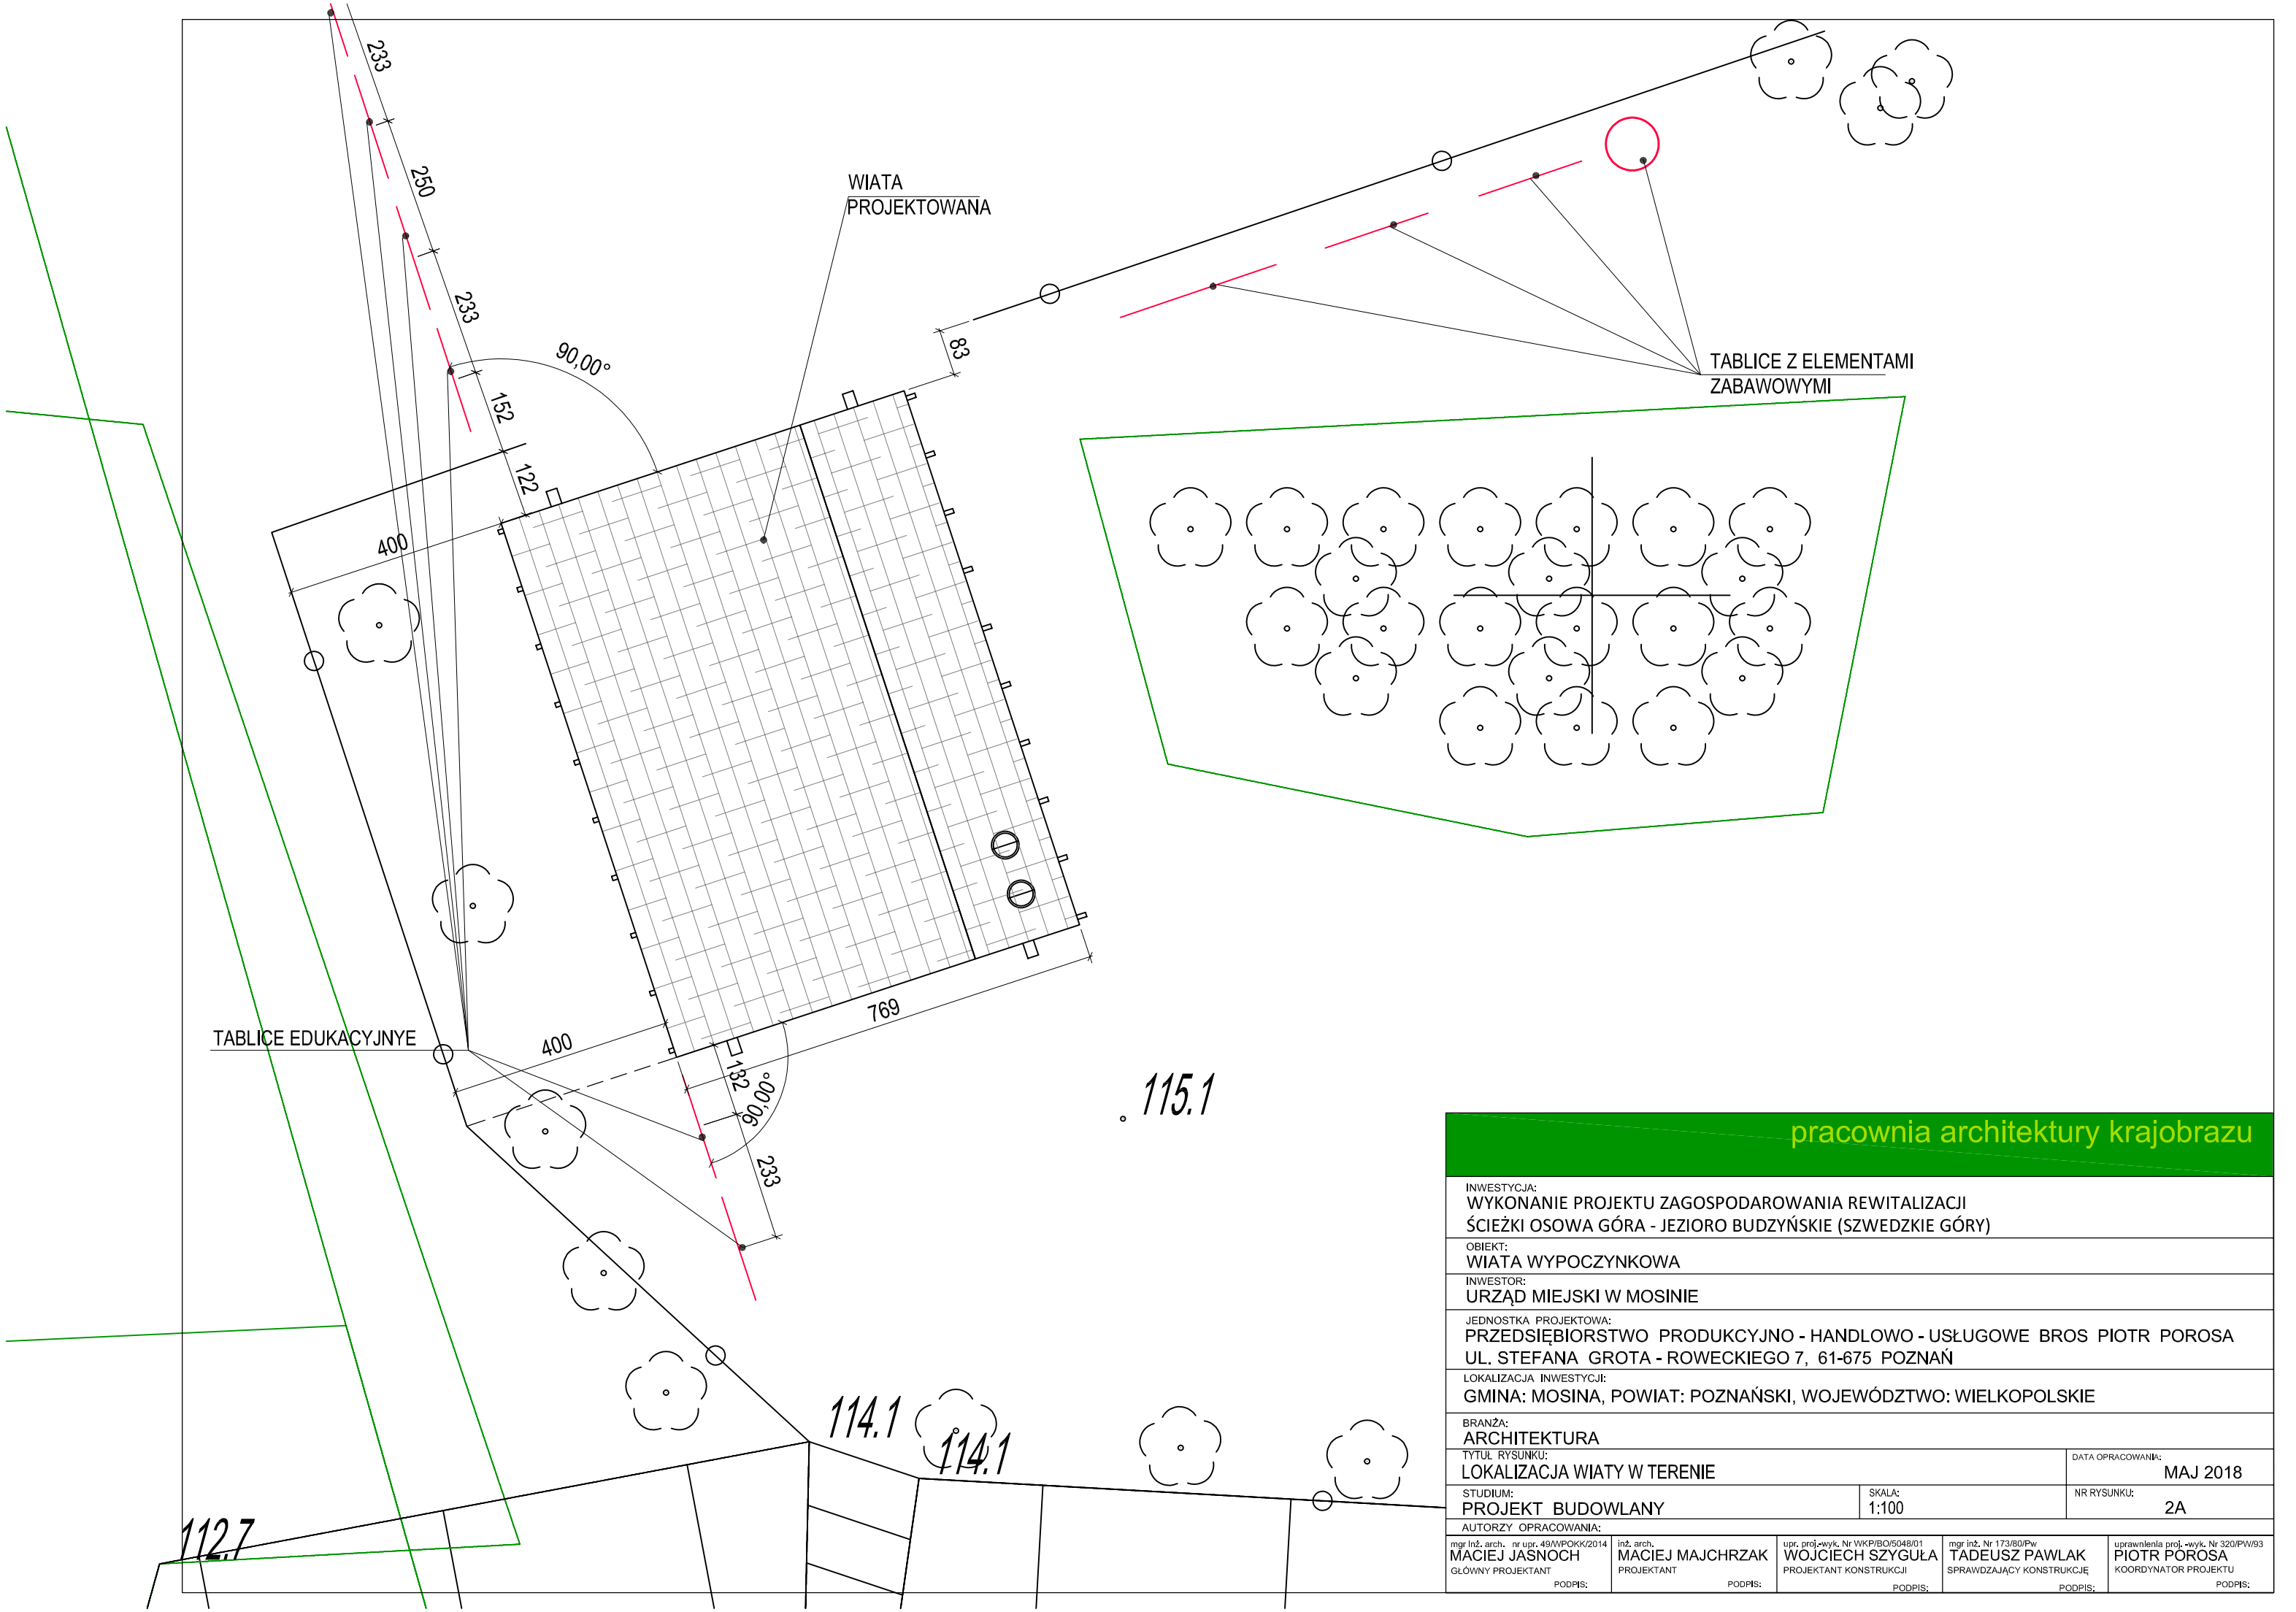

pracownia architektury krajobrazu

INWESTYCJA:
WYKONANIE PROJEKTU ZAGOSPODAROWANIA REWITALIZACJI
ŚCIEŻKI OSOWA GÓRA - JEZIORO BUDZYŃSKIE (SZWEDZKIE GÓRY)

OBIEKT:
WIATA WYPOCZYNKOWA

INWESTOR:
URZĄD MIEJSKI W MOSINIE

JEDNOSTKA PROJEKTOWA:
PRZEDSIĘBIORSTWO PRODUKCYJNO - HANDLOWO - USŁUGOWE BROS PIOTR POROSA
UL. STEFANA GROTA - ROWECKIEGO 7, 61-675 POZNAŃ

LOKALIZACJA INWESTYCJI:
GMINA: MOSINA, POWIAT: POZNAŃSKI, WOJEWÓDZTWO: WIELKOPOLSKIE

BRANŻA:
ARCHITEKTURA

TYTUŁ RYSUNKU:	SKALA:	NR RYSUNKU:
LOKALIZACJA WIATY W TERENIE	1:100	2A
STUDIUM: PROJEKT BUDOWLANY		DATA OPRACOWANIA: MAJ 2018

AUTORZY OPRACOWANIA:

mgr inż. arch. nr upr. 49/WPOKK/2014	inż. arch.	upr. proj.-wyk. Nr WKP/BO/5048/01	mgr inż. Nr 173/80/Pw	uprawnienia proj. -wyk. Nr 320/PW/93
MACIEJ JASNOCH	MACIEJ MAJCHRZAK	WOJCIECH SZYGUŁA	TADEUSZ PAWLAK	PIOTR POROSA
GŁÓWNY PROJEKTANT	PROJEKTANT	PROJEKTANT KONSTRUKCJI	SPRAWDZAJĄCY KONSTRUKCJĘ	KOORDYNATOR PROJEKTU
PODPIS:	PODPIS:	PODPIS:	PODPIS:	PODPIS: