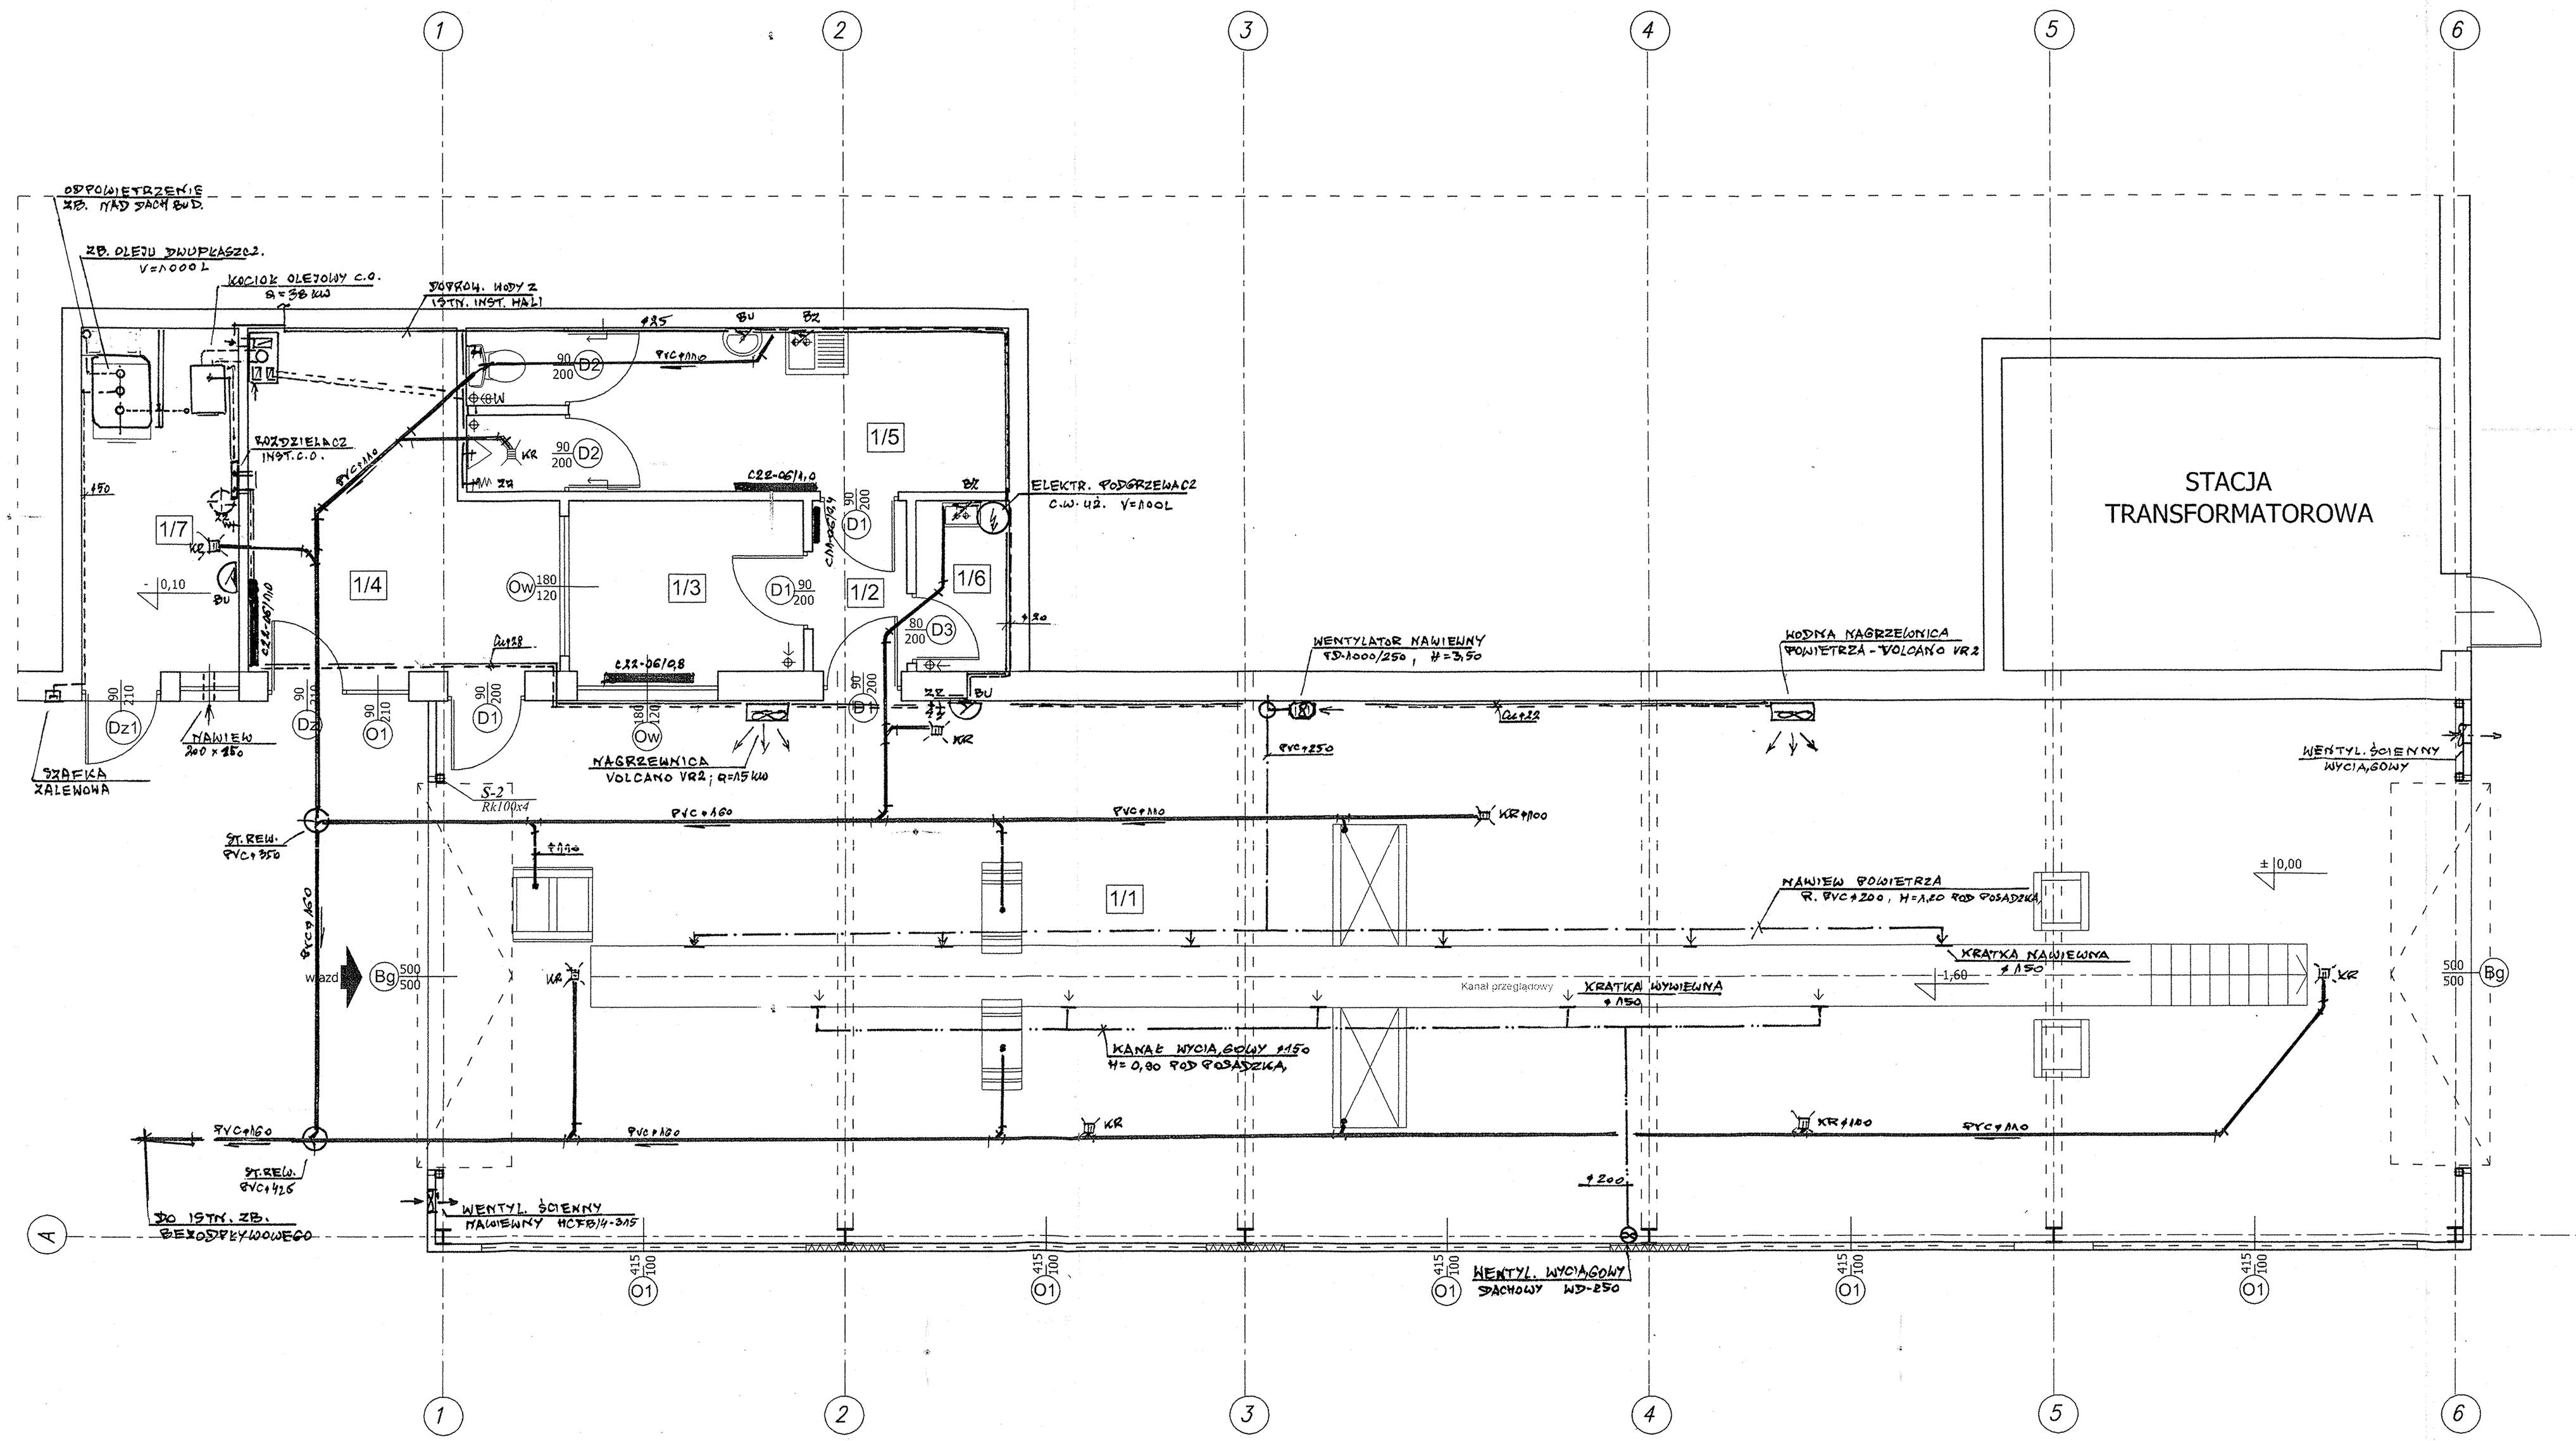

Uzgodniono pod względem wymagań higienicznych i zdrowotnych bez zastrzeżeń ~~z zastrzeżeniami~~

inż. RYSZARD SOBKOWIAK
rzeczoznawca ds. sanitarno-higienicznych
nr uprawnienia 4-N/06 w zakresie - bez ograniczeń
64-100 Leszno, ul. Grunwaldzka 38/2
tel. 65 520 18 24

Data 29.11.12
Lp. 218/12

RZECZOZNAWCA DO SPRAW ZABEZPIECZEŃ PRZECIWPOŻAROWYCH
Lech Mielas
Upr. KG PSP nr 158/93
Leszno, dnia 16.11.2012
Zgodność projektu z wymaganiami ochrony przeciwpożarowej
s t w i e r d z a m
bez uwag ~~z uwagami~~

ZESTAWIENIE POMIESZCZEŃ

NR	NAZWA POMIESZCZENIA	POSADZKA	POW(m2)
1/1	STACJA DIAGNOSTYCZNA	ŻYWICA	181,65
1/2	KOMUNIKACJA	PŁ. CERAM	2,58
1/3	BIURO	PŁ. CERAM	6,60
1/4	POCZEKALNIA	PŁ. CERAM	14,60
1/5	POMIESZCZENIE SOCJALNO-SZATNIOWE DLA 2 PRACOWNIKÓW	PŁ. CERAM	14,79
1/6	POM. NA SPRZĘT PORZĄDKOWY	PŁ. CERAM	2,64
1/7	KOTŁOWNIA OLEJOWA	PŁ. CERAM	8,80
RAZEM			231,66 M2

UWAGA:
- KRATKI ŚCIEKOWE Z OSADNIKIEM

RZUT PRZYZIEMIA

Obiekt	Stacja diagnostyczna
Lokalizacja	Mosina dz nr 2033/5 , 2131/28
Inwestor	Zakład Usług Komunalnych w Mosinie
Temat/Skala	Instalacja wod-kan, CO 1:50
Nr rys.	1

Projektant: mgr inż. Aleksander Heller
Sprawdził: mgr inż. Sanitar.
Nr upr. 249/POM/93
Nr upr. C.O. 1322/89/L

Rozmiar A1

TARGOWISKO POWIATOWE w Poznaniu