


STAROSTA GMINY MOSINA  
w Poznaniu  
ul. Jackowski leg. 13  
60-509 Poznań

Zatwierdzono bez uwag / z uwagami  
w piśmie - znak sprawy: WD.120.M.13.2016.RC  
z dnia 04.07.17, EZOR: 121/A

**WAŻNOŚĆ PROJEKTU ORGANIZACJI RUCHU**  
EZOR: 121/A do dnia: 31.05.2018

GMINA MOSINA  
Pl. 20 Października 1, 62-050 Mosina  
tel. 61 8109-500, fax 61 3105-500  
NIP 7773134270 REGON 63120000

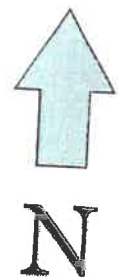

INWESTOR:	Urząd Miejski w Mosinie pl. 20 Października 1 62-050 Mosina			
TEMAT:	Projekt stałej organizacji ruchu: uL. Wiejska w Mosinie			
LOKALIZACJA:	Mosina, uL. Wiejska			
Projektant:	Podpis:	Data:	Skala:	Nr rysunku:
mgr inż. Anna Pawlicka-Różańska		21.06.2017	1:500	2

STAROSTWO POWIATOWE  
w Poznaniu  
ul. Jackowskiego 18  
60-509 Poznań


Zatwierdzono bez uwag / z uwagami  
w piśmie - znak sprawy: WDP.120.10.13.2016.RC

z dnia 07.07.2017, EZOR: 12117


WAŻNOŚĆ PROJEKTU ORGANIZACJI RUCHU

EZOR: 12117 do dnia 31.05.2018

GMINA MOSINA  
Pl. 20 Października 1, 62-050 Mosina  
tel. 61 8103-500, fax 61 8103-501  
NIP 7773134376 REGON 63126323

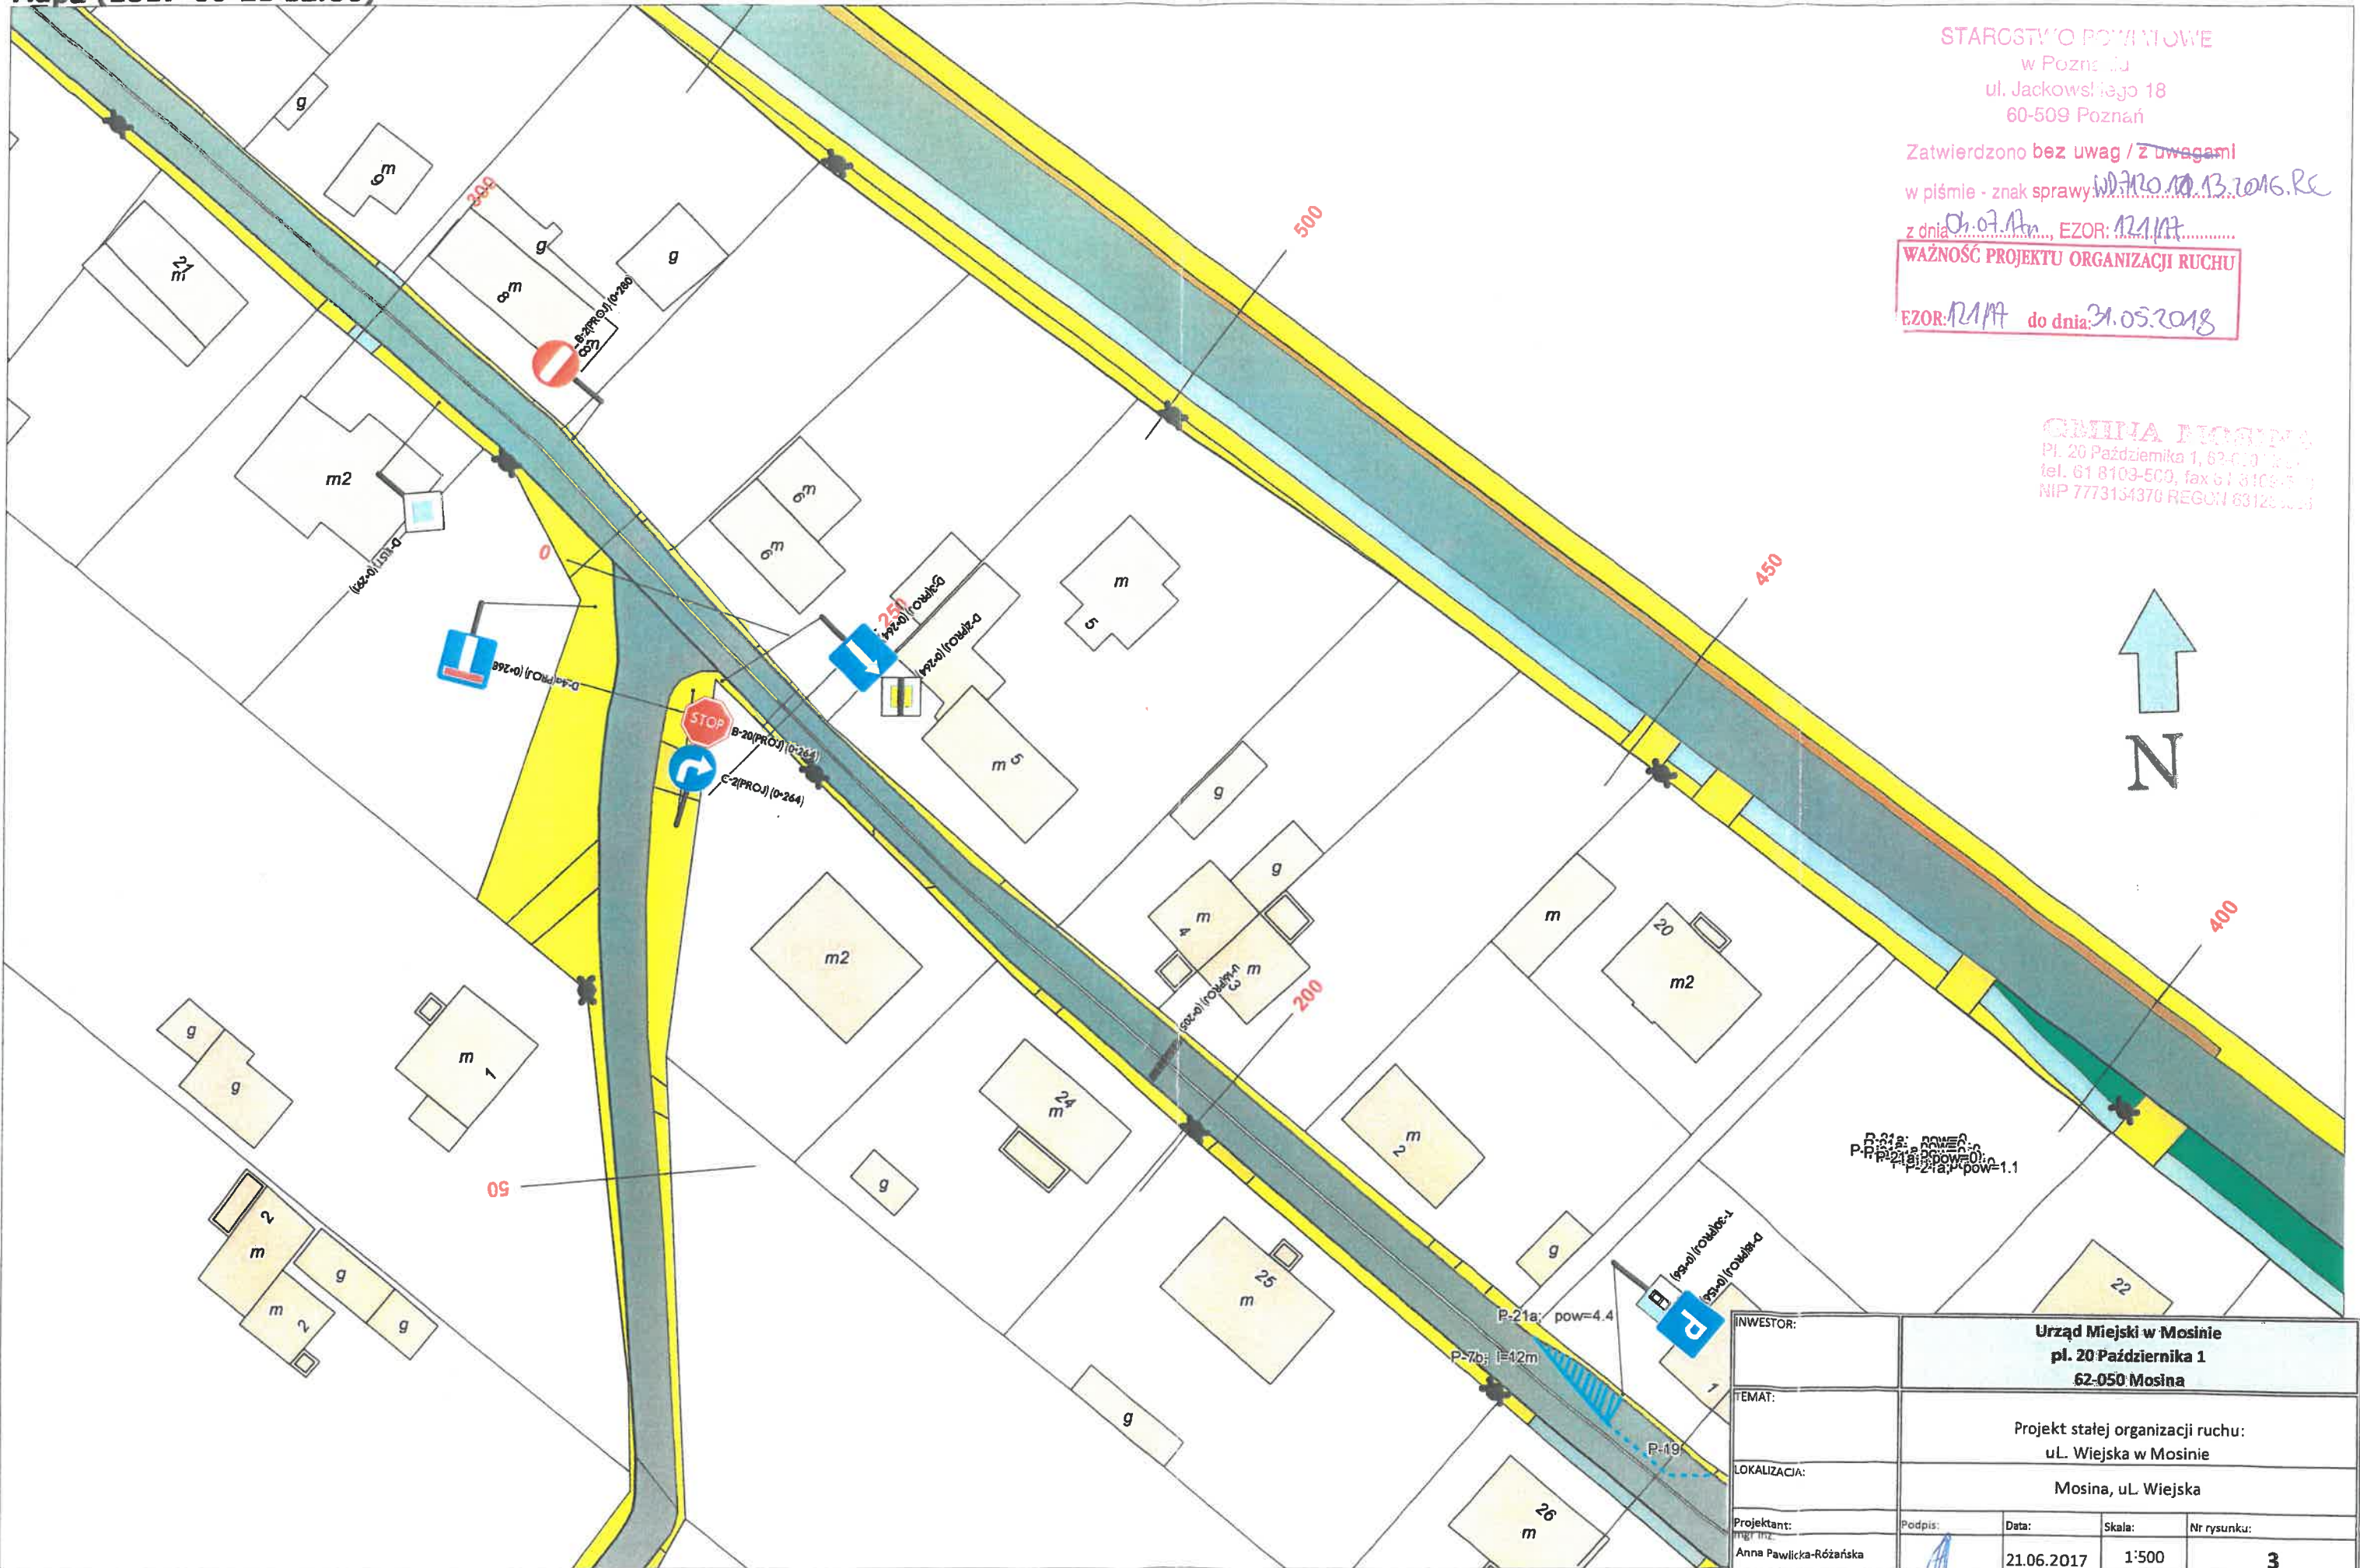

INWESTOR:	Urząd Miejski w Mosinie pl. 20 Października 1 62-050 Mosina			
TEMAT:	Projekt stałej organizacji ruchu: uL. Wiejska w Mosinie			
LOKALIZACJA:	Mosina, uL. Wiejska			
Projektant:	Podpis:	Data:	Skala:	Nr rysunku:
Anna Pawlička-Różańska		21.06.2017	1:500	3

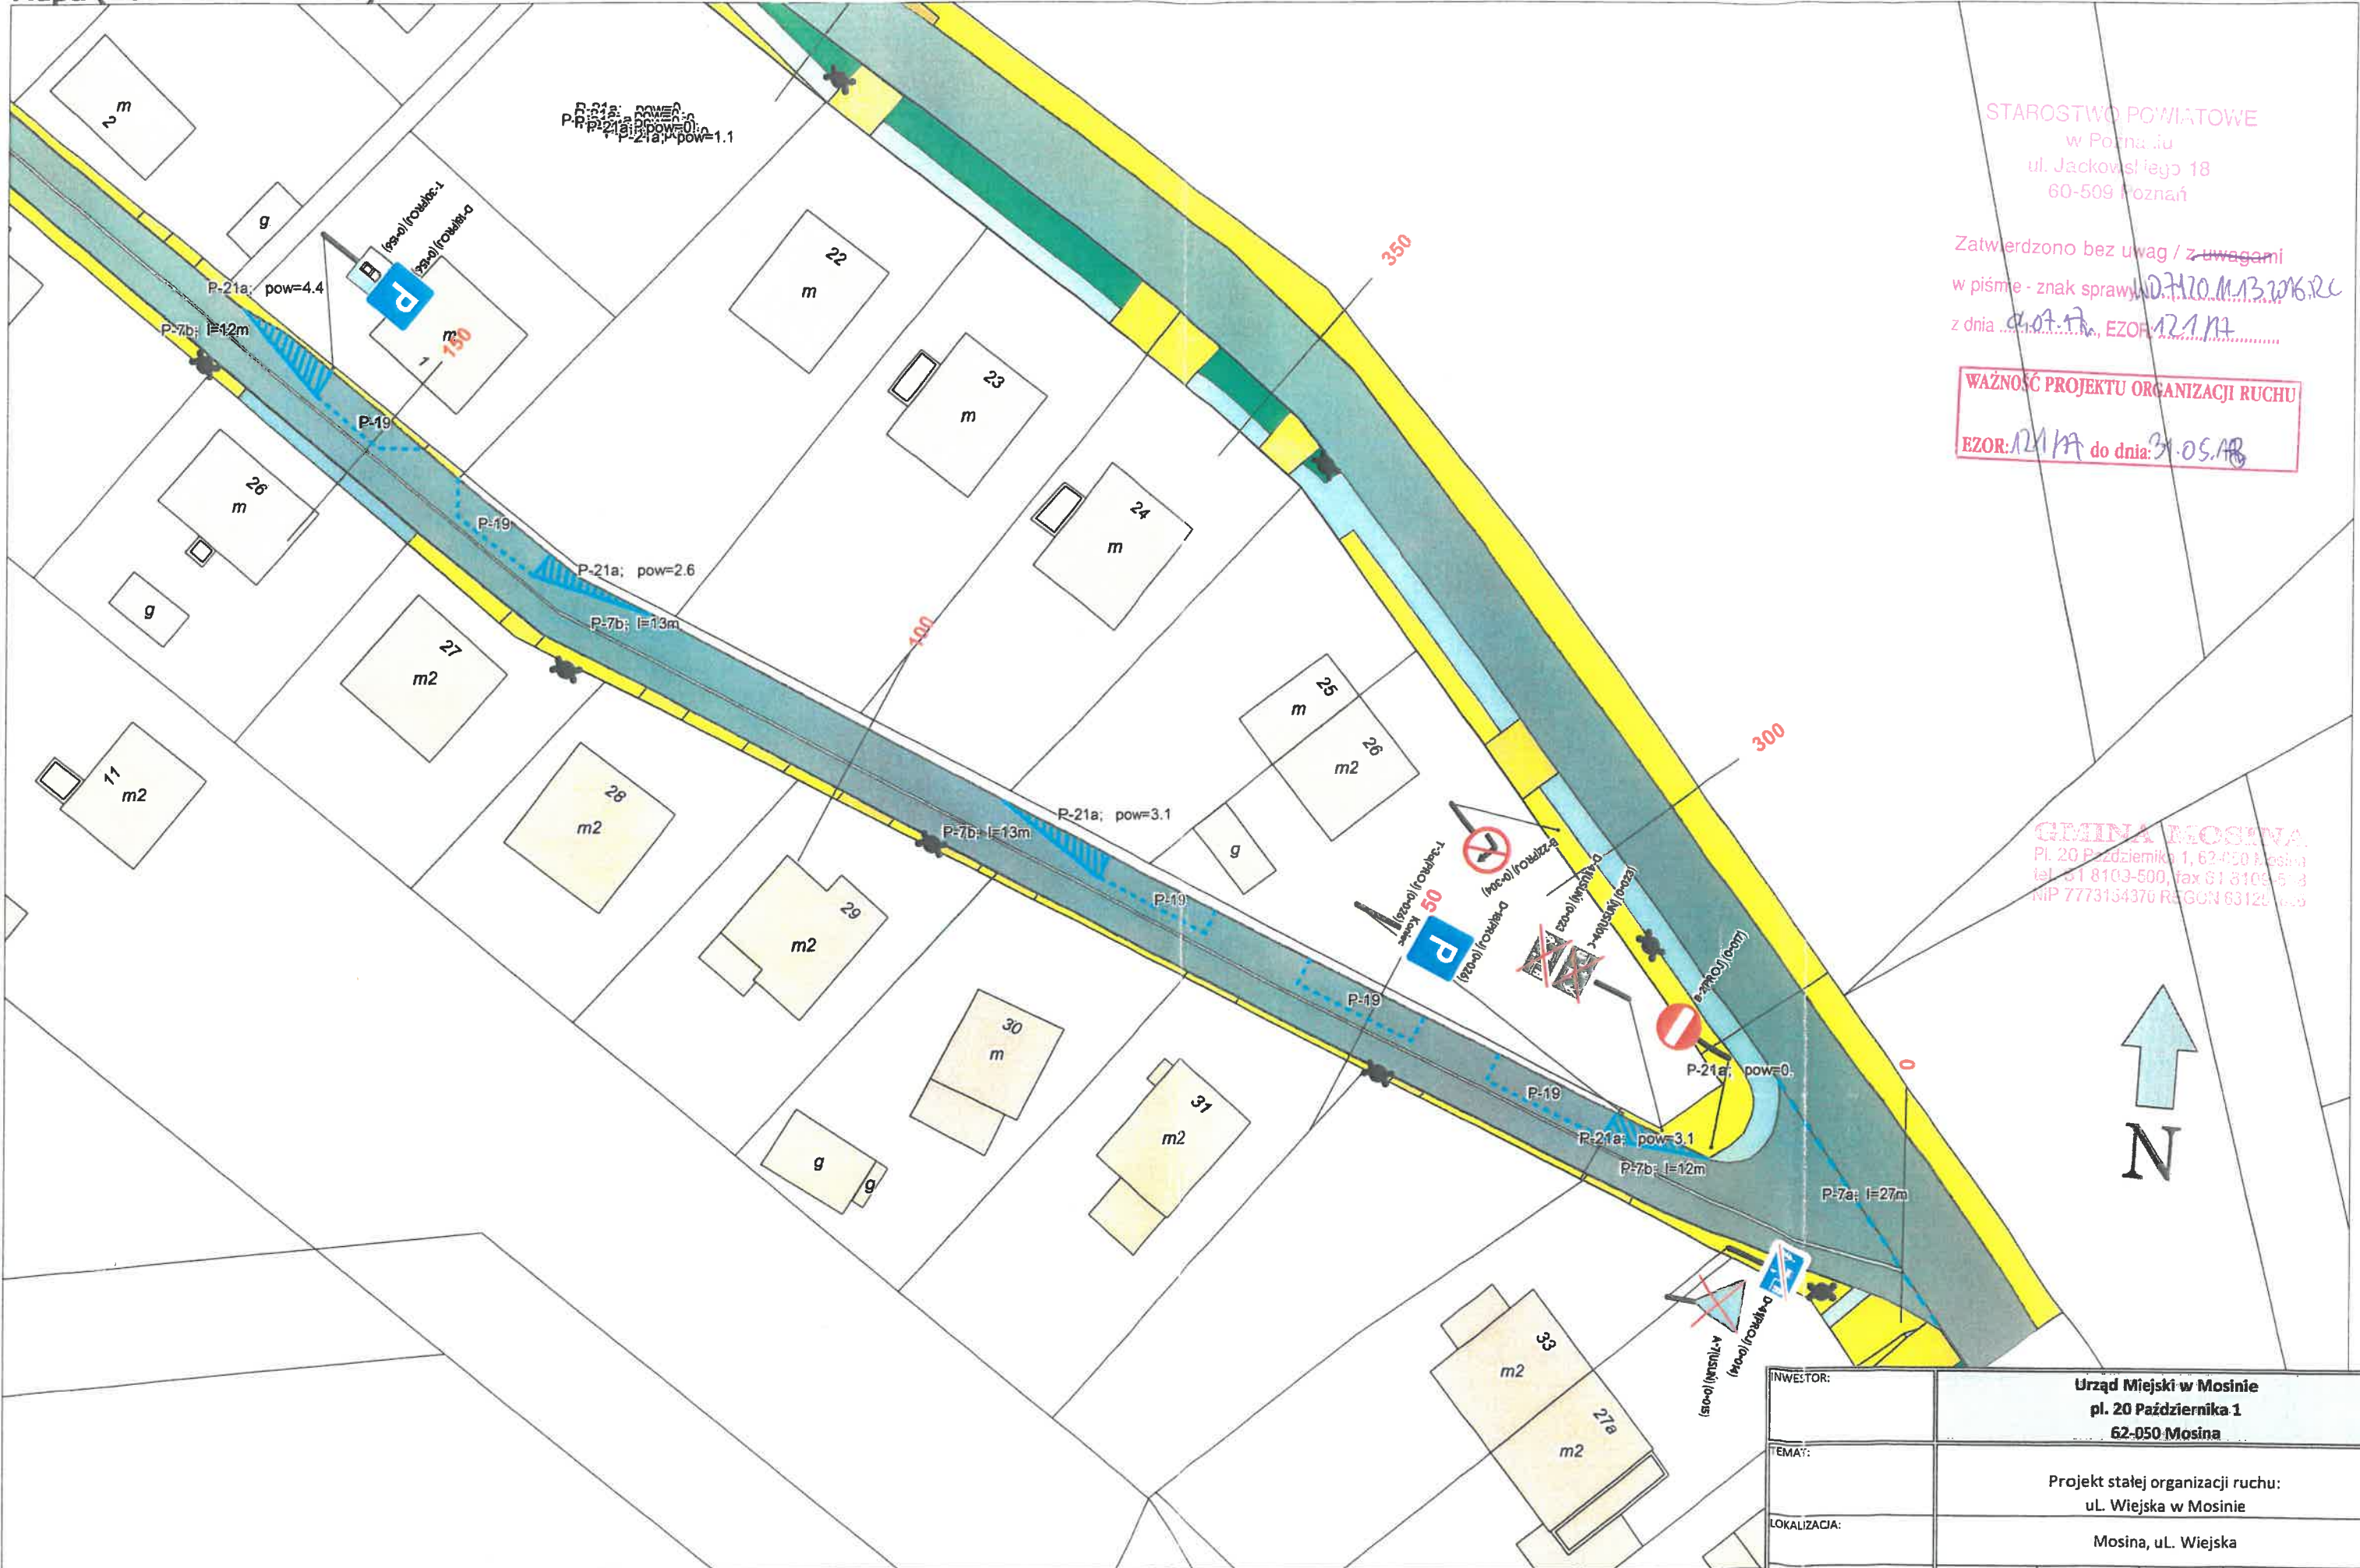

STAROSTWO POWIATOWE  
w Poznaniu  
ul. Jackowickiego 18  
60-509 Poznań

Zatwierdzono bez uwag / z uwagami  
w piśmie - znak sprawy: W.710.M.13.2016.RC  
z dnia 01.07.17, EZOR: 12/17

**WAŻNOŚĆ PROJEKTU ORGANIZACJI RUCHU**  
EZOR: 12/17 do dnia: 31.05.18

GMINA MOSINA  
Pl. 20 Października 1, 62-050 Mosina  
tel. 61 8103-500, fax 61 8103-513  
NIP 7773134376 REGON 63120145



INWESTOR:	Urząd Miejski w Mosinie pl. 20 Października 1 62-050 Mosina			
TEMA:	Projekt stałej organizacji ruchu: uL. Wiejska w Mosinie			
LOKALIZACJA:	Mosina, uL. Wiejska			
Projektant:	Podpis:	Data:	Skala:	Nr rysunku:
Anna Pawlicka-Różańska		21.06.2017	1:500	4