


GMINA MOSINA
Pl. 20 Października 1, 62-050 Mosina
tel. 61 8109-500, fax 61 8109-558
NIP 7773154370 REGON 631258626

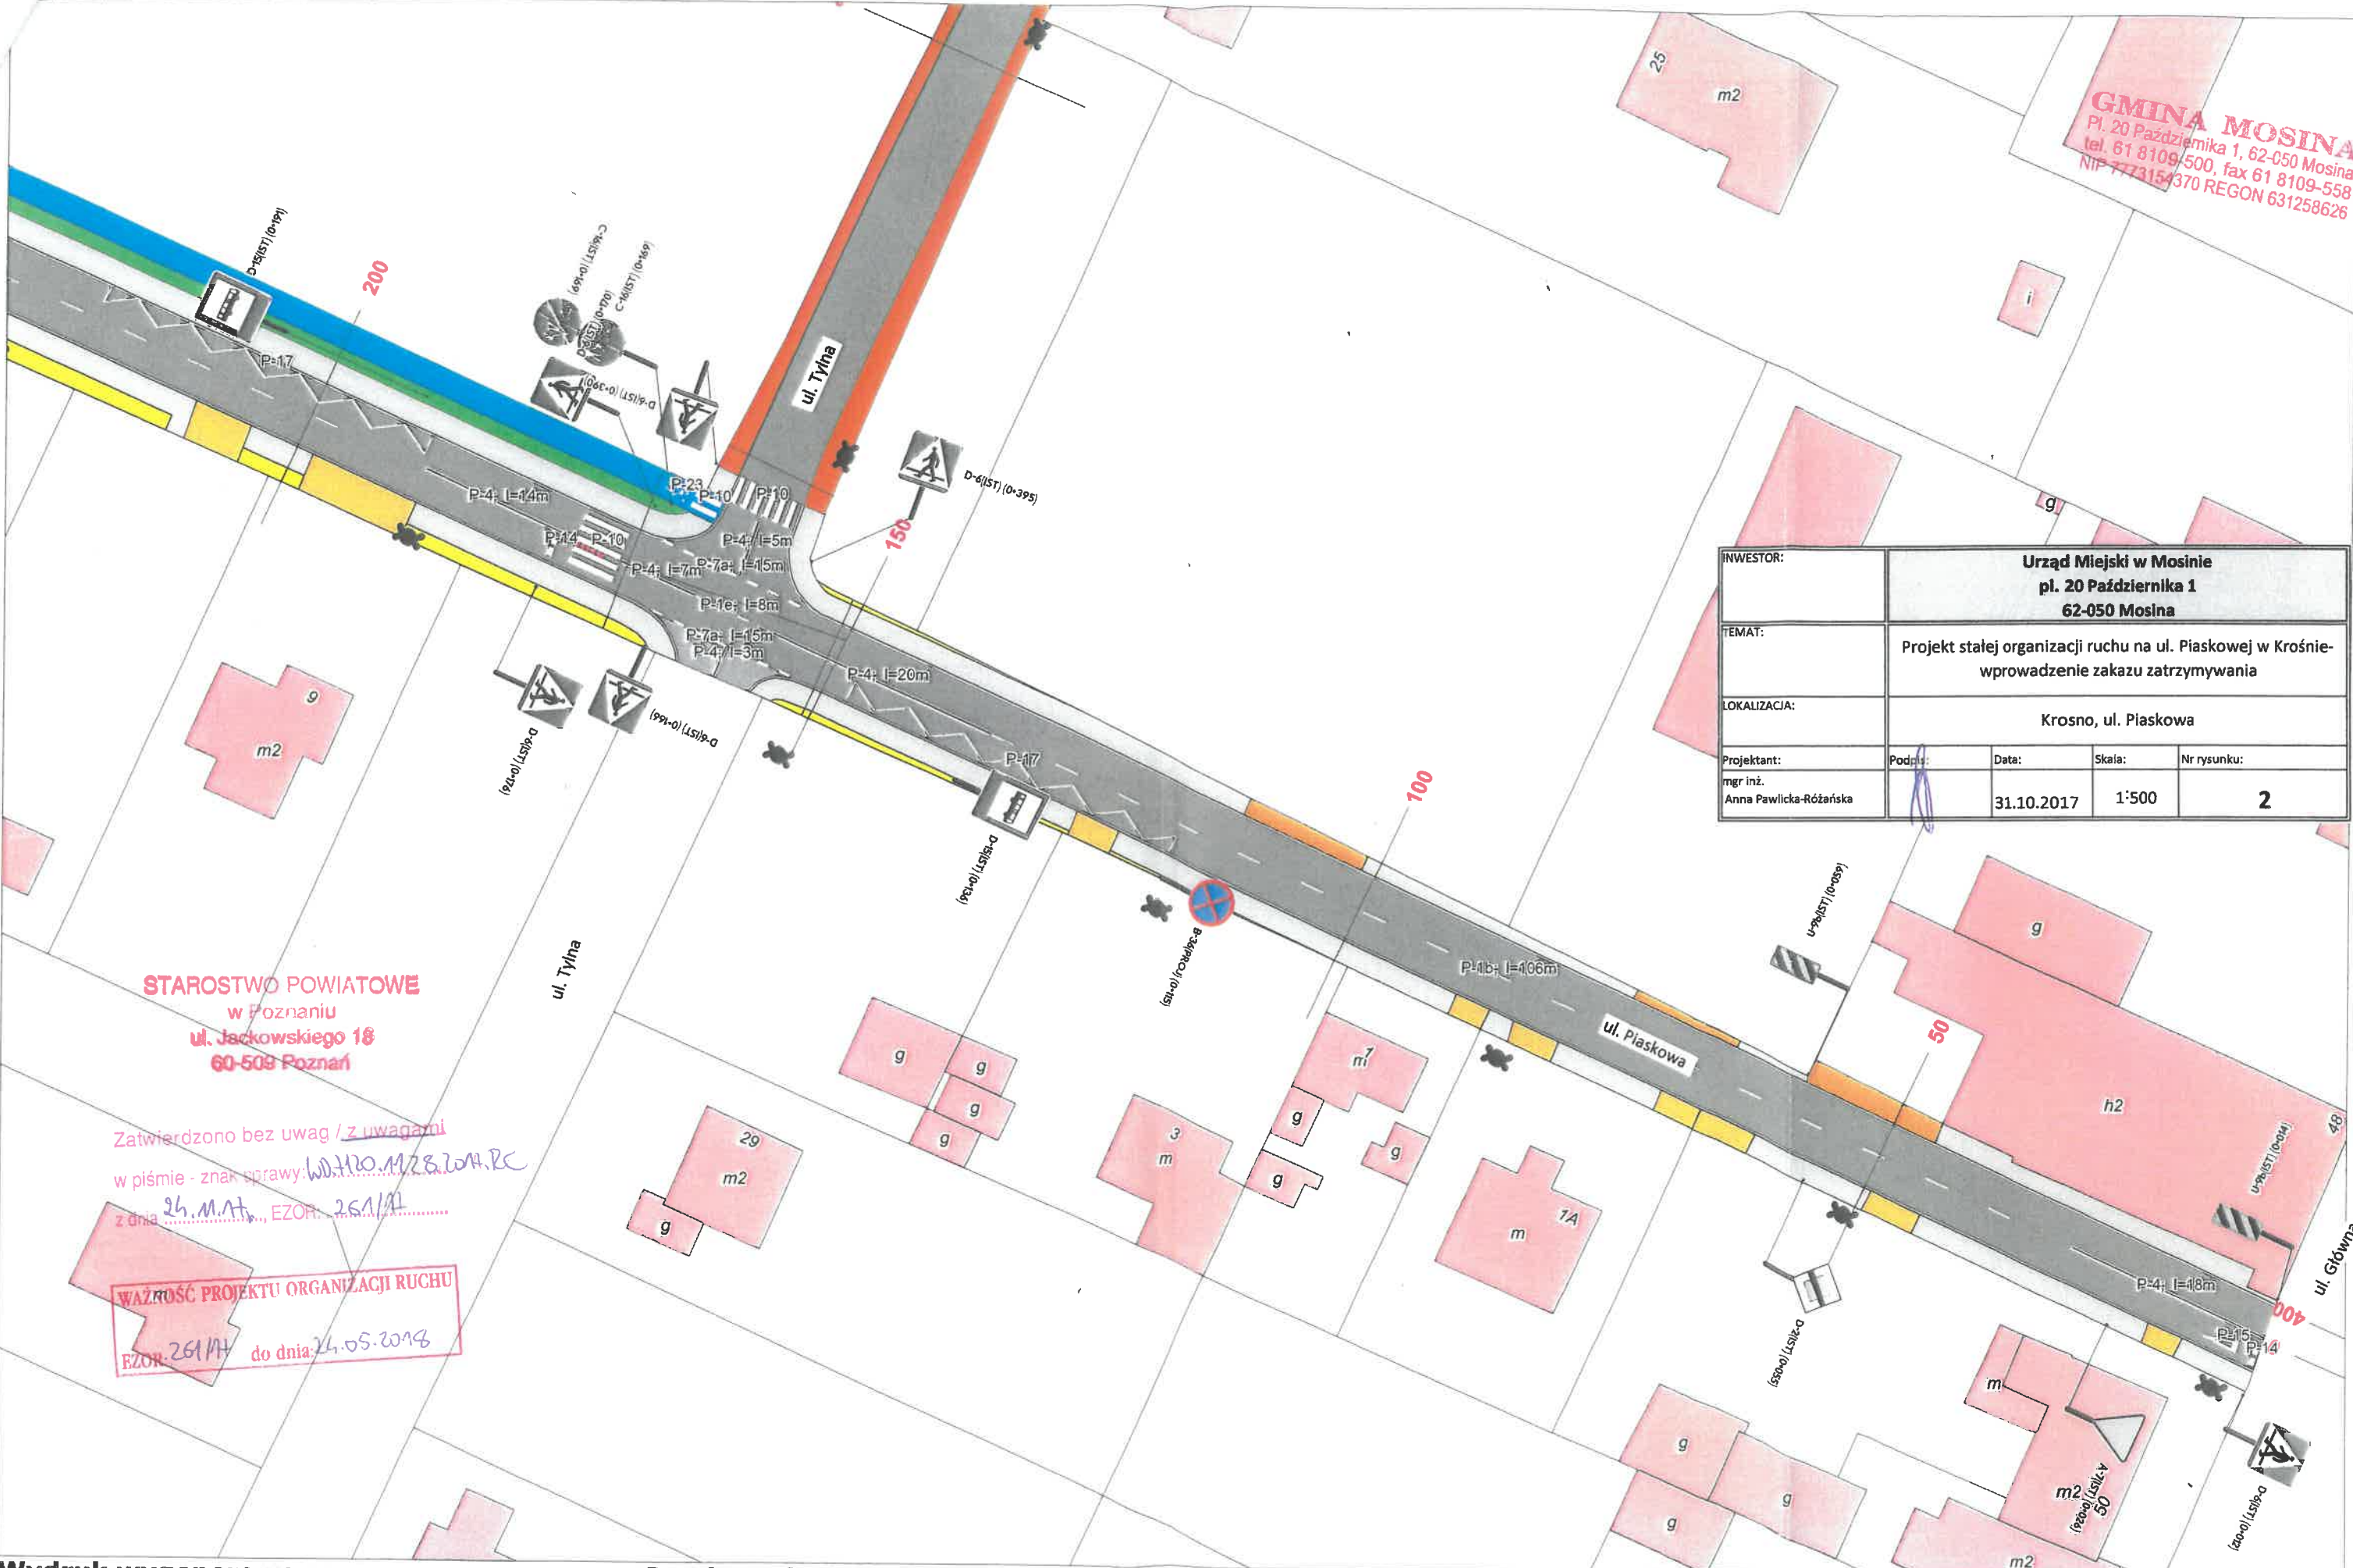


INWESTOR:	Urząd Miejski w Mosinie pl. 20 Października 1 62-050 Mosina			
TEMAT:	Projekt stałej organizacji ruchu na ul. Piaskowej w Krośnie- wprowadzenie zakazu zatrzymywania			
LOKALIZACJA:	Krosno, ul. Piaskowa			
Projektant:	Podpis:	Data:	Skala:	Nr rysunku:
mgr inż. Anna Pawlicka-Róźarska		31.10.2017	1:500	2

STAROSTWO POWIATOWE
w Poznaniu
ul. Jackowskiego 18
60-509 Poznań

Zatwierdzono bez uwag / z uwagami
w piśmie - znak sprawy: WD.H20.1128.2017.PC
z dnia 24.11.17, EZOR: 261/17

WAŻNOŚĆ PROJEKTU ORGANIZACJI RUCHU
EZOR: 261/17 do dnia 24.05.2018

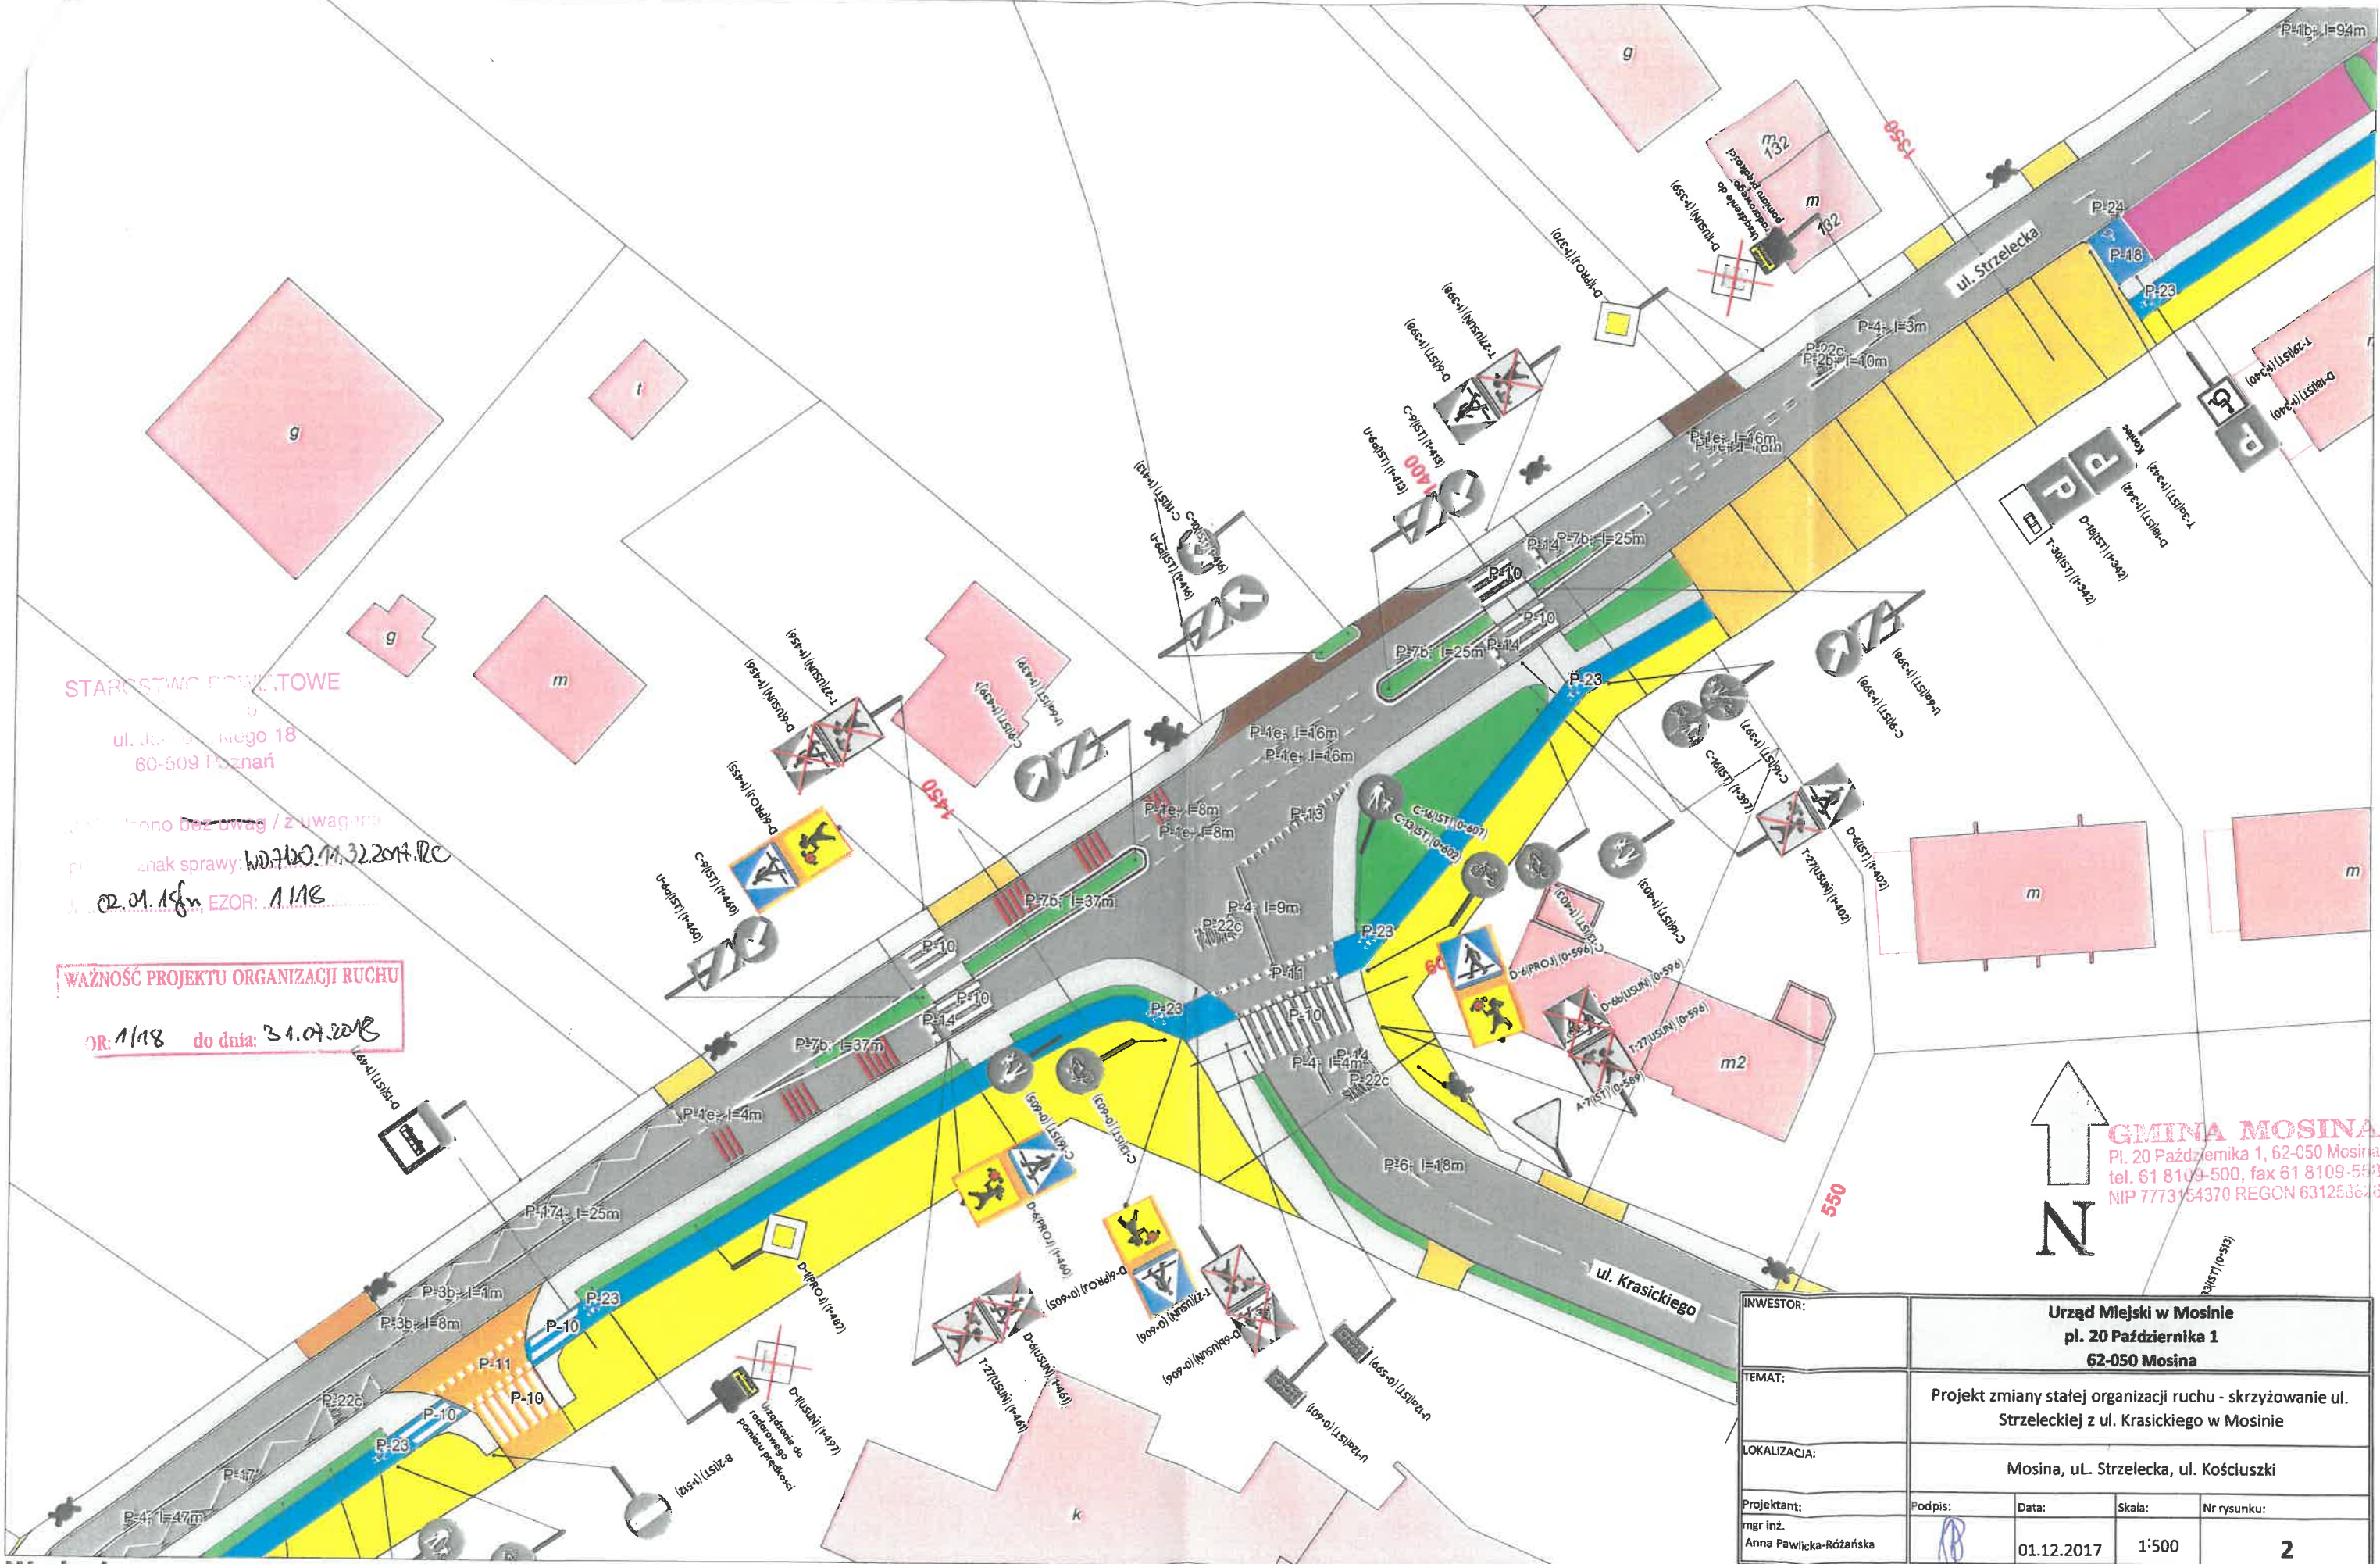

STAROSTWO POWIATOWE
ul. J. Piłsudskiego 18
60-509 Poznań

Przebieg drogi / z uwagami
znak sprawy: WD.710.11.32.2017.RC
02.01.18m EZOR: 1118

WAŻNOŚĆ PROJEKTU ORGANIZACJI RUCHU
EZOR: 1118 do dnia: 31.07.2018

GMINA MOSINA
Pl. 20 Października 1, 62-050 Mosina
tel. 61 8109-500, fax 61 8109-553
NIP 7773154370 REGON 631253678

INWESTOR:	Urząd Miejski w Mosinie pl. 20 Października 1 62-050 Mosina			
TEMAT:	Projekt zmiany stałej organizacji ruchu - skrzyżowanie ul. Strzeleckiej z ul. Krasickiego w Mosinie			
LOKALIZACJA:	Mosina, ul. Strzelecka, ul. Kościuszki			
Projektant:	Podpis:	Data:	Skala:	Nr rysunku:
mgr inż. Anna Pawlička-Różańska		01.12.2017	1:500	2